

ΕΦΗΜΕΡΙΣ ΤΗΣ ΚΥΒΕΡΝΗΣΕΩΣ
ΤΗΣ ΕΛΛΗΝΙΚΗΣ ΔΗΜΟΚΡΑΤΙΑΣ

ΑΘΗΝΑ 28 ΔΕΚΕΜΒΡΙΟΥ 1992	ΤΕΥΧΟΣ ΤΕΤΑΡΤΟ	ΑΡΙΘΜΟΣ ΦΥΛΛΟΥ 1353

ΠΕΡΙΕΧΟΜΕΝΑ

ΑΠΑΛΛΟΤΡΙΩΣΕΙΣ
ΑΠΟΦΑΣΕΙΣ

Αριθ. 3053 (1)

Κήρυξη αναδασωτέας έκτασης 7,545 στρεμμάτων στη θέση Ματσαρόλι κοινότητας Ροβιών Ν. Ευβοίας.

Ο ΝΟΜΑΡΧΗΣ ΕΥΒΟΙΑΣ

Έχοντας υπόψη:

1. Τις διατάξεις του Ν. 3200/55 «περί διοικητικής αποκέντρωσης, όπως τροποποιήθηκε και συμπληρώθηκε μεταγενέστερα με το Ν.Δ. 532/70» και την 550/16.1.1986 απόφαση του Νομάρχη Εύβοιας «περί αναθέσεως αρμοδιοτήτων υπογραφής υπηρεσιακών εγγράφων».
2. Τις διατάξεις του άρθρου 117 παρ. 3 του Συντάγματος.
3. Τις διατάξεις του Ν. 998/79 «περί προστασίας των δασών και των δασικών εν γένει εκτάσεων της Χώρας» και ειδικότερα:
   α) του άρθρου 41 παρ. 1, β) του άρθρου 38 παρ. 1,
4. Τις διαταγές του Υπουργείου Γεωργίας:
   α) 160417/1180/8.7.80, β) 182447/3049/24.9.80
5. Την ΗΒ/2797/18.11.92 αναφορά του Δασαρχείου Λίμνης περί κηρύξεως αναδασωτέας έκτασης 7,545 στρεμ. στη θέση Ματσαρόλι των ιδιωτικών δασών κληρον. Αγγριτσώνη και Αξ/χών Αεροπορίας της Κοινότητας Ροβιών που κάηκε την 5.11.92, αποφασίζουμε:

Κηρύσσουμε αναδασωτέα με σκοπό τη διατήρηση του χαρακτήρα του δάσους και την προστασία και ανάπτυξη της δασικής βλάστησης με φυσική αναγέννηση την έκταση των επτά στρεμμάτων και πεντακοσίων σαράντα πέντε χιλιοστών του στρεμ. (7.545) που βρίσκεται στη θέση Ματσαρόλι των ιδιωτικών ιχανώς δασών στις Ροβιές Ν. Ευβοίας, προσδιορίζεται από τα στοιχεία (Ε1-Ε2-Ε3) και έχει όρια:

Ανατολικά: Αντιπυρική ζώνη και αγρόκτημα

Δυτικά: Δάσος Γαλάζιας Ακτής και δάσος Παλαιοχωρίου

Βόρεια: Δάσος Παλιοχωρίου

Νότια: Αντιπυρική ζώνη, όπως φαίνεται στο συνημμένο διάγραμμα που αποτελεί αναπόσπαστο μέρος της απόφασης αυτής.

Η απόφαση αυτή να δημοσιευθεί στην Εφημερίδα της Κυβερνήσεως.

Χαλκίδα, 7 Δεκεμβρίου 1992

Με εντολή Νομάρχη


Ο Διευθυντής

ΖΗΣΗΣ ΣΤΑΜΑΤΟΥΚΟΣ

ΤΟΠΟΓΡΑΦΙΚΟ ΣΧΕΔΙΑΓΡΑΜΜΑ ΚΑΕΙΣΑΣ ΔΑΣΙΚΗΣ ΕΚΤΑΣΗΣ ΣΤΗΝ ΘΕΣΗ "Ματσαρδλι" του Ιδιωτικού Δάσους Παλαιοχωρίου και του Ιδ. Δάσους Γαλ.Ακτής ΠΕΡΙΟΧΗΣ ΚΟΙΝΟΤΗΤΑΣ Ροβιών

Κλίμακα Ι:Ι.000

Εμβαδόν: $E_1+E_2+E_3$= 5,862+380+1,303 = 7,545 στρεμ.

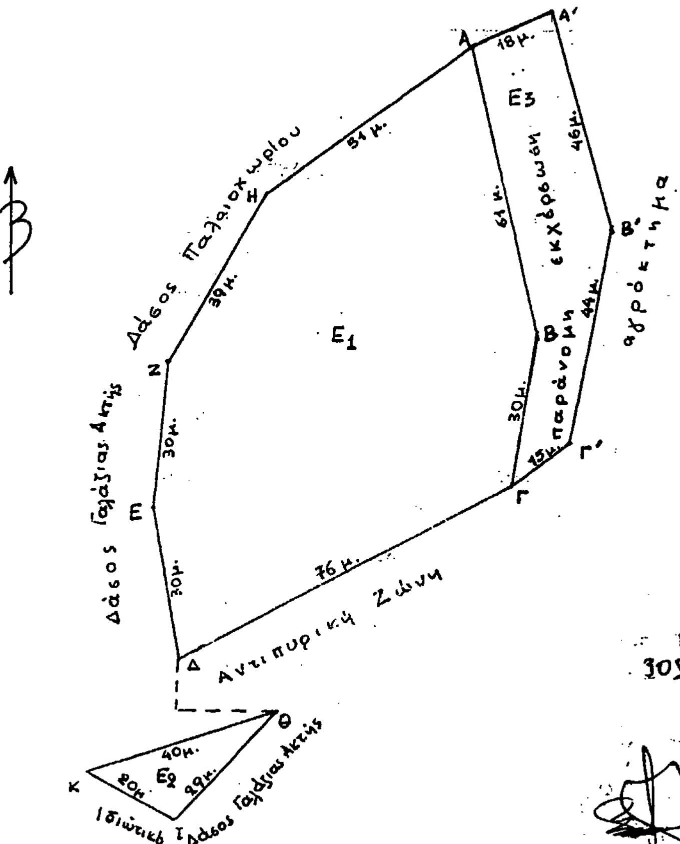

3053/92



ΘΕΩΡΗΘΗΚΕ
18-11-1992
ΔΑΣΑΡΧΗΣ ΛΙΜΝΗΣ
α.α.
Ιωάννης Τσαπρούνης
Δασολόγος με βαθμό Α



1366

66

Ο ΣΧΕΔΙΑΣΑΣ


Ελένη Στάμου
Δασολόγος

ΚΑΤΑΤΟΠΙΣΤΙΚΟΣ ΧΑΡΤΗΣ ΠΕΡΙΟΧΗΣ ΚΟΙΝΟΤΗΤΑΣ Ροβιών ΣΤΟΝ ΟΠΟΙΟ ΦΑΙΝΕΤΑΙ ΚΑΕΙΣΑ ΔΑΣΙΚΗ ΕΚΤΑΣΗ ΣΤΗΝ ΘΕΣΗ "Ματσαρδλι" του Ιδιωτικού Δάσους Παλαιοχωρίου και του Ιδιωτικού Δάσους Γαλάζιας Ακτής.

Κλίμακα Ι:5000

ΥΠΟΜΝΗΜΑ

 Καείσα δασική έκταση εμβαδού 7,545 στρ.

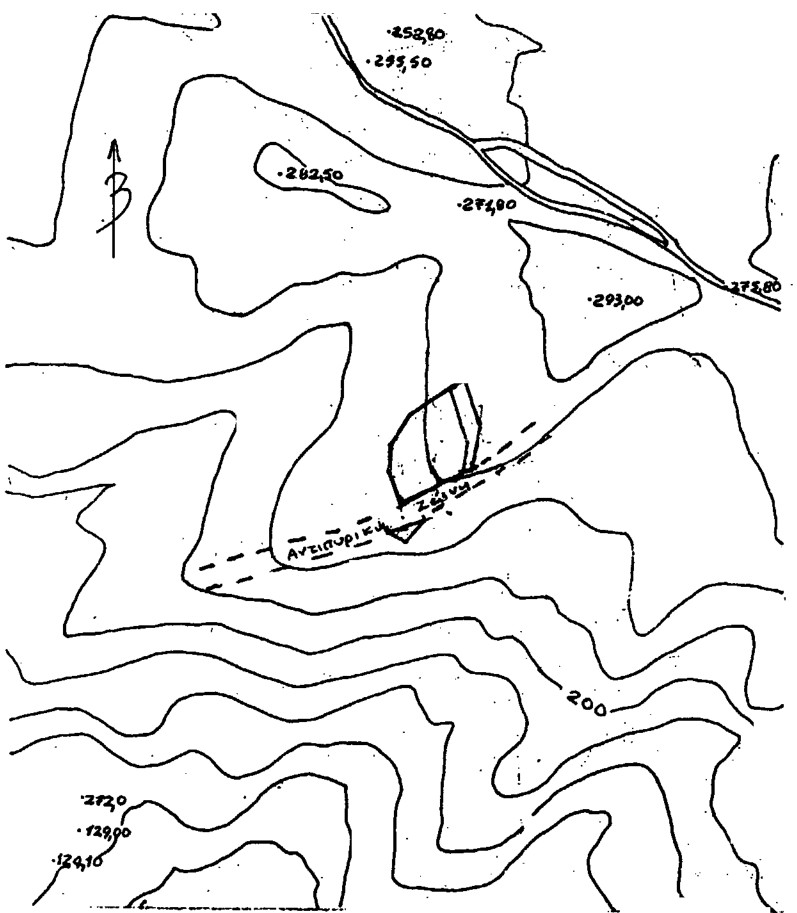

ΘΕΩΡΗΘΗΚΕ
18-ΙΙ-1992
ΔΑΣΑΡΧΗΣ ΛΙΜΝΗΣ
Ιωάννης Τσαπρούνης
Δασολόγος με βαθμό



Ο ΣΧΕΔΙΑΣΑΣ

Στάμου Ελένη
Δασολόγος

ΑΠΑΛΛΟΤΡΙΩΣΕΙΣ

ΑΠΟΦΑΣΕΙΣ

Αριθ. 1103923/7908/0010 (2)

Αναγκαστική απαλλοτρίωση έκτασης για την ανέγερση διδακτηρίου του 21ου Δημ. Σχολείου Κερατσινίου.

ΟΙ ΥΠΟΥΡΓΟΙ ΟΙΚΟΝΟΜΙΚΩΝ ΚΑΙ ΕΘΝΙΚΗΣ ΠΑΙΔΕΙΑΣ ΚΑΙ ΘΡΗΣΚΕΥΜΑΤΩΝ

Έχοντας υπόψη:

1. Τις διατάξεις του Ν.Δ/τος 797/1971 «περί αναγκαστικών απαλλοτριώσεων» σε συνδυασμό με τις διατάξεις του Β.Δ/τος 139/1971 «περί της αρμοδιότητος των νομαρχών προς κήρυξιν αναγκαστικών τινών απαλλοτριώσεων».

2. Τις διατάξεις του άρθρου 17 του Α.Ν. 627/1968 «περί Οργανισμού Σχολικών Κτιρίων» σε συνδυασμό με τις διατάξεις του Ν. 513/1976.

3. Το από 9.7.1992 απόσπασμα πρακτικού από τη συνεδρίαση με αριθ. 1792 του Διοικητικού Συμβουλίου του Οργανισμού Σχολικών Κτιρίων.

4. Το από 15.11.1991 πρακτικό καταλληλότητας της απαλλοτριούμενης έκτασης, που καταρτίστηκε από την κατά Νόμο Επιτροπή.

5. Την κοινή απόφαση του Πρωθυπουργού και του Υπουργού Οικονομικών Υ 1847/1078399/1182/0001/7.8.1992 (ΦΕΚ 525/14.8.92 τ.Β') σχετικά με ανάθεση αρμοδιοτήτων στον Υφυπουργό Οικονομικών, Π. Δούκα, αποφασίζουμε:

Κηρύσσουμε την αναγκαστική απαλλοτρίωση για λόγους δημόσιας ωφέλειας και ειδικότερα για την ανέγερση διδακτηρίου του 21ου Δημοτικού Σχολείου Κερατσινίου, έκτασης 937 τ.μ. που βρίσκεται στην περιοχή του Δήμου Κερατσινίου μεταξύ των δρόμων Τυμφρηστού – Ροδοπόλεως και Ανδρέου Μιαούλη και εικονίζεται με τα στοιχεία (Α-Β-Γ-Δ-Α) στο με κλίμακα 1:500 αριθ. 971 Ιούλιος 1992 κτηματολογικό διάγραμμα – πίνακα που συνέταξε ο Αλέκος Χρυσός και θεώρησε για τη Δ/νση Γηπέδων ο τοπογράφος μηχανικός του ΟΣΚ Γεώργιος Μορφόπουλος.

Στην έκταση που απαλλοτριώνεται προβάλλουν δικαιώματα κυριότητας οι 1) Κων/νος Σκουλάτος και 2) ο Ηλίας Βαμβακός.

Η απαλλοτρίωση κηρύσσεται υπέρ και με δαπάνη του Οργανισμού Σχολικών Κτιρίων.

Η απόφαση αυτή να δημοσιευθεί στην Εφημερίδα της Κυβερνήσεως.

Αθήνα, 2 Δεκεμβρίου 1992

ΟΙ ΥΠΟΥΡΓΟΙ

ΥΦΥΠΟΥΡΓΟΣ ΟΙΚΟΝΟΜΙΚΩΝ	ΕΘΝΙΚΗΣ ΠΑΙΔΕΙΑΣ ΚΑΙ ΘΡΗΣΚΕΥΜΑΤΩΝ
Π. ΔΟΥΚΑΣ	**Γ. ΣΟΥΦΛΙΑΣ**

Αριθ. 1104088/7907/0010 (3)

Αναγκαστική απαλλοτρίωση έκτασης για την ανέγερση διδακτηρίου του 17ου Δημοτικού Σχολείου και Νηπιαγωγείου Αχαρνών.

ΟΙ ΥΠΟΥΡΓΟΙ ΟΙΚΟΝΟΜΙΚΩΝ ΚΑΙ ΕΘΝΙΚΗΣ ΠΑΙΔΕΙΑΣ ΚΑΙ ΘΡΗΣΚΕΥΜΑΤΩΝ

Έχοντας υπόψη:

1. Τις διατάξεις του Ν.Δ/τος 797/71 «περί αναγκαστικών απαλλοτριώσεων» σε συνδυασμό με τις διατάξεις του Β.Δ/τος 139/1971 «περί της αρμοδιότητος των Νομαρχών προς κήρυξιν αναγκαστικών τινών απαλλοτριώσεων».

2. Τις διατάξεις του άρθρου 17 του Α.Ν. 627/1968 «περί Οργανισμού Σχολικών Κτιρίων» σε συνδυασμό με τις διατάξεις του Ν. 513/1976.

3. Το από 16.4.1992 απόσπασμα πρακτικού από τη συνεδρίαση με αριθ. 1781 του Διοικητικού Συμβουλίου του Οργανισμού Σχολικών Κτιρίων.

4. Το από 22.11.1991 πρακτικό καταλληλότητας της απαλλοτριούμενης έκτασης, που καταρτίστηκε από την κατά Νόμο Επιτροπή.

5. Την Υ. 1847/1078399/1182/0001/7.8.92 (ΦΕΚ 525/14.8.92 τ.Β') κοινή απόφαση του Πρωθυπουργού και του Υπουργού Οικονομικών σχετικά με ανάθεση αρμοδιοτήτων στον Υφυπουργό Οικονομικών Πέτρο Δούκα, αποφασίζουμε:

Κηρύσσουμε την αναγκαστική απαλλοτρίωση, για λόγους δημόσιας ωφέλειας και ειδικότερα για την ανέγερση διδακτηρίου του 17ου Δημοτικού Σχολείου και Νηπιαγωγείου Αχαρνών έκτασης εμβαδού 3.500 τ.μ. που βρίσκεται στη περιοχή Νεάπολης Αχαρνών και φαίνεται με στοιχεία Α-Β-Γ-Δ-Ε-Α, στο αριθ. 969 από Ιουλίου 1992 κτηματολογικό διάγραμμα - πίνακα του Μηχ/κού του Δήμου Αχαρνών Δημητρίου Τζάνου το οποίο θεωρήθηκε από τον Προϊστάμενο της Δ/νσης Γηπέδων Ο.Σ.Κ. Γεώργιο Μορφόπουλο.

Στην έκταση που απαλλοτριώνεται προβάλλουν δικαιώματα κυριότητας οι: 1) Χαραλαμπόπουλος Κων/νος, 2) Μπακόλας Ιωάννης κ.λπ.

Η απαλλοτρίωση κηρύσσεται υπέρ του Δημοσίου και με δαπάνη του Οργανισμού Σχολικών Κτιρίων.

Η απόφαση αυτή να δημοσιευθεί στην Εφημερίδα της Κυβερνήσεως.

Αθήνα, 2 Δεκεμβρίου 1992

ΟΙ ΥΠΟΥΡΓΟΙ

ΥΦΥΠΟΥΡΓΟΣ ΟΙΚΟΝΟΜΙΚΩΝ	ΕΘΝΙΚΗΣ ΠΑΙΔΕΙΑΣ ΚΑΙ ΘΡΗΣΚΕΥΜΑΤΩΝ
Π. ΔΟΥΚΑΣ	**Γ. ΣΟΥΦΛΙΑΣ**

Αριθ. 1110875/8169/0010 (4)

Αναγκαστική απαλλοτρίωση έκτασης για την ανέγερση διδακτηρίου του Γυμνασίου - Λυκείου Κανήθου Ν. Εύβοιας.

ΟΙ ΥΠΟΥΡΓΟΙ ΟΙΚΟΝΟΜΙΚΩΝ ΚΑΙ ΕΘΝΙΚΗΣ ΠΑΙΔΕΙΑΣ ΚΑΙ ΘΡΗΣΚΕΥΜΑΤΩΝ

Έχοντας υπόψη:

1. Τις διατάξεις του Ν.Δ/τος 797/1971 «Περί αναγκαστικών απαλλοτριώσεων» σε συνδυασμό με τις διατάξεις του Β.Δ/τος 139/1971 «περί της αρμοδιότητας των Νομαρχών προς κήρυξιν αναγκαστικών τινών απαλλοτριώσεων».

2. Τις διατάξεις του άρθρου 17 του Α.Ν. 627/1968 «Περί Οργανισμού Σχολικών Κτιρίων» σε συνδυασμό με τις διατάξεις του Ν. 513/1976».

3. Το αριθ. 9/19.9.1991 πρακτικό του Διοικητικού Συμβουλίου του Νομαρχιακού ταμείου Ευβοίας.

4. Την από 5.3.1991 έκθεση καταλληλότητας της απαλλοτριούμενης έκτασης, που καταρτίστηκε από την κατά Νόμο Επιτροπή.

5. Την Υ. 1847/1078399/1182/0001/7.8.92 (ΦΕΚ 525/14.8.92 τ.Β') κοινή απόφαση του Πρωθυπουργού και του Υπουργού Οικονομικών σχετικά με την μεταβίβαση αρμοδιοτήτων στον Υφυπουργό Οικονομικών Πέτρο Δούκα, αποφασίζουμε:

Κηρύσσουμε την αναγκαστική απαλλοτρίωση, για λόγους δημόσιας ωφέλειας και ειδικότερα για την ανέγερση διδακτηρίου του Γυμνασίου – Λυκείου Κανήθου έκτασης εμβαδού 2.364 μ2 που βρίσκεται στην περιοχή Κανήθου του Δήμου Χαλκιδέων Ν. Εύβοιας και φαίνεται με πλάγια διαγράμμιση στο, με κλίμακα 1:500, από 16.6.92 κτηματολογικό διάγραμμα – πίνακα της Δ/νσης Τεχνικών Υπηρεσιών της Νομαρχίας Εύβοιας το οποίο συντάχθηκε από τον Αν. Πισχίνα και θεωρήθηκε από τον Δ/ντή Τ.Υ. Νομαρχίας Εύβοιας Χρ. Κωστούρο.

Στην έκταση που απαλλοτριώνεται προβάλλουν δικαιώματα κυριότητας οι: 1) Πόγκα Ελένη, 2) Μπελεγράτης Χαράλαμπος, 3) Ζέρβα Βασιλική κ.λπ.

Η απαλλοτρίωση κηρύσσεται υπέρ και με δαπάνη του Νομαρχιακού Ταμείου Ευβοίας.

Η απόφαση αυτή να δημοσιευθεί στην Εφημερίδα της Κυβερνήσεως.

Αθήνα, 2 Δεκεμβρίου 1992

ΟΙ ΥΠΟΥΡΓΟΙ

ΥΦΥΠΟΥΡΓΟΣ ΟΙΚΟΝΟΜΙΚΩΝ	ΕΘΝΙΚΗΣ ΠΑΙΔΕΙΑΣ ΚΑΙ ΘΡΗΣΚΕΥΜΑΤΩΝ
Π. ΔΟΥΚΑΣ	**Γ. ΣΟΥΦΛΙΑΣ**

Αριθ. 1112544/8244/0010 (5)

Αναγκαστική απαλλοτρίωση ακινήτων για τη βελτίωση της Ε.Ο. ΣΤΑΥΡΟΥ - ΛΑΥΡΙΟΥ τμήμα ΜΑΡΚΟΠΟΥΛΟΥ - ΚΕΡΑΤΕΑ υπότμημα από χ.θ.0+000 έως χ.θ.0+400 (Παράκαμψη Μαρκόπουλου) στο Δήμο Μαρκοπούλου Αττικής.

ΟΙ ΥΠΟΥΡΓΟΙ ΟΙΚΟΝΟΜΙΚΩΝ
ΚΑΙ ΠΕΡΙΒΑΛΛΟΝΤΟΣ, ΧΩΡΟΤΑΞΙΑΣ
ΚΑΙ ΔΗΜΟΣΙΩΝ ΕΡΓΩΝ

Έχοντας υπόψη:

1. Τις διατάξεις του Ν.Δ/τος 797/1991 «περί αναγκαστικών απαλλοτριώσεων» σε συνδυασμό με τις διατάξεις του Β.Δ/τος 139/1971 «περί της αρμοδιότητας των νομαρχών προς κήρυξιν αναγκαστικών τινών απαλλοτριώσεων».

2. Τις διατάξεις του άρθρου 23 του από 25 Νοεμβρίου 1929 Διατάγματος «περί κωδικοποιήσεως των περί κατασκευής και συντηρήσεως οδών κειμένων διατάξεων».

3. Τις διατάξεις του άρθρου 1 του Ν. 653/1977 «περί υποχρεώσεως των παροδίων ιδιοκτητών δια την διάνοιξη Εθνικών οδών κ.λπ.», όπως συμπληρώθηκαν με τις παρ. 9 και 10 του άρθρου 62 του Ν. 947/1979 και την παρ. 4 του άρθρου 9 του Ν. 960/1979, για την εκτέλεση των οποίων εκδόθηκε το Π.Δ. 929/1979.

4. Τις διατάξεις του άρθρου 34 του Ν. 2040/1992.

5. Την Υ. 1847/1078399/1182/0001/7.8.92 (ΦΕΚ 525/14.8.92 τ.Β') κοινή απόφαση του Πρωθυπουργού και του Υπουργού Οικονομικών, σχετικά με τη μεταβίβαση αρμοδιοτήτων στον Υφυπουργό Οικονομικών Πέτρο Δούκα, αποφασίζουμε:

Κηρύσσουμε την αναγκαστική απαλλοτρίωση, για λόγους ωφέλειας και ειδικότερα για τη βελτίωση της Ε.Ο. ΣΤΑΥΡΟΥ - ΛΑΥΡΙΟΥ τμήμα ΜΑΡΚΟΠΟΥΛΟ - ΚΕΡΑΤΕΑ υποτμήμα από χ.θ.0+000 έως χ.θ. 0+400 (Παράκαμψη Μαρκοπούλου) στο Δήμο Μαρκοπούλου Νομού Αττικής, έκτασης συνολικού εμβαδού 9.014 μ2, που φαίνεται στο με κλίμακα 1:500 αριθ. σχεδίου Κ1 ΙΙ/Μάϊος 1992 κτηματολογικό διάγραμμα και στον αντίστοιχο κτηματολογικό πίνακα, τα οποία έχει συντάξει το Γραφείο Μελετών Κ. ΜΙΧΑΛΟΠΟΥΛΟΣ και έχει θεωρήσει ο Προϊστάμενος της Δ/νσης Απαλλοτριώσεων και Τοπογραφήσεων του Υ.ΠΕ.ΧΩ.ΔΕ. Κων/νος Δεσύπρης, στις 24.7.92.

Στην έκταση που απαλλοτριώνεται προβάλλουν δικαιώματα κυριότητας οι: 1) Δήμος Μαρκόπουλου, 2) Βέρας Ιωάννης κ.λπ.

Η απαλλοτρίωση κηρύσσεται υπέρ του Δημοσίου και με δαπάνη: α) του Δημοσίου που θα αντιμετωπιστεί από τις πιστώσεις του προγράμματος Δημοσίων Επενδύσεων για έργα αρμοδιότητας της Γενικής Γραμματείας Δημοσίων Έργων (αριθμός έργου 9268501 ΔΕ) και β) των παρόδιων ιδιοκτητών που ωφελούνται με τις προϋποθέσεις του νόμου, χαρακτηρίζεται δε ως κατεπείγουσα.

Η απόφαση αυτή να δημοσιευθεί στην Εφημερίδα της Κυβερνήσεως.

Αθήνα, 2 Δεκεμβρίου 1992

ΟΙ ΥΠΟΥΡΓΟΙ

ΥΦΥΠΟΥΡΓΟΣ ΟΙΚΟΝΟΜΙΚΩΝ
Π. ΔΟΥΚΑΣ

ΠΕΡΙΒΑΛΛΟΝΤΟΣ, ΧΩΡΟΤΑΞΙΑΣ ΚΑΙ ΔΗΜΟΣΙΩΝ ΕΡΓΩΝ
Α. ΚΑΡΑΜΑΝΛΗΣ

ΑΝΑΚΟΙΝΩΣΕΙΣ

Αριθ. 4116 (6)

Ειδοποίηση της γενομένης παρακαταθέσεως για την αποζημίωση απαλλοτριωθέντων κτημάτων για την ανέγερση 11 Δ. Σχ. Ευόσμου υπέρ του Νομαρχιακού Ταμείου Θεσσαλονίκης.

Ο ΠΡΟΕΔΡΟΣ Ν.Τ. ΘΕΣΣΑΛΟΝΙΚΗΣ

Έχοντας υπόψη του:

1. Τις διατάξεις του Ν.Δ. 797/30.12.70 περί αναγκαστικών απαλλοτριώσεων.

2. Την 6482/813/18.9.84 κοινή απόφαση Υπουργών Παιδείας και Οικονομικών περί αναγκαστικής απαλλοτριώσεως εκτάσεως.

3. Την 146/1991 απόφαση του Μονομελούς Πρωτοδικείου Θεσ/νίκης με την οποία καθορίσθηκε προσωρινή τιμή μονάδος του απαλλοτριωθέντος κτήματος με τα στοιχεία που εμφανίζεται στην απόφαση .... εμβαδού 5782 τ.μ.

Γνωρίζουμε τους ενδιαφερομένους ή τρίτους εν γένει που έχουν αξιώσεις ή κεκτημένα δικαιώματα κυριότητος επί της εκτάσεως 5.782 τ.μ. απαλλοτριωθέντων αναγκαστικώς και ότι η καθορισθείσα αποζημίωση δρχ. 80.948.000 κατατέθηκε στο Ταμείο Παρακαταθηκών και Δανείων Θεσ/νίκης την 30.11.92 με το Νο 55/30.11.92 γραμματίου Συστάσεως παρακαταθήκης για λογαριασμό των αναγνωρισθησομένων νομικώς δικαιούχων.

Η ανακοίνωση αυτή να δημοσιευθεί στην Εφημερίδα της Κυβερνήσεως.

Θεσσαλονίκη, 30 Νοεμβρίου 1992

Ο Πρόεδρος κ.α.α.

ΑΝ. ΑΝΑΣΤΑΣΟΠΟΥΛΟΣ

ΠΟΛΕΟΔΟΜΙΑ

ΑΠΟΦΑΣΕΙΣ

Αριθ. 193/92 (7)

Τροποποίηση του σχεδίου πόλεως στο Ο.Τ. Γ 115 (οδός Αμουτζοπούλου).

ΤΟ ΔΗΜΟΤΙΚΟ ΣΥΜΒΟΥΛΙΟ ΝΑΟΥΣΑΣ

(13/12.10.1992 συνεδριάσης του Δημοτικού Συμβουλίου Νάουσας)

Έχοντας υπόψη:

α) Τις διατάξεις του από 17.7.1923 Ν.Δ/τος (ΦΕΚ 228/Α/16.8.1923) «περί σχεδίων πόλεων κ.λπ.» όπως μεταγενέστερα τροποποιήθηκε, καθώς και τις λοιπές ισχύουσες σχετικές διατάξεις.

β) Το Π.Δ/γμα της 10.7.1986 (ΦΕΚ 878/Δ/29.9.1986) που αφορά την έγκριση της πολεοδομικής μελέτης του Δήμου Νάουσας.

γ) Το Π.Δ. της 30.4.1987 (ΦΕΚ 391/Δ/13.5.1987) «έγκριση τροποποιήσεων εγκεκριμένου σχεδίου πόλεως με απόφαση του Δημοτικού Συμβουλίου του Δήμου Νάουσας».

δ) Την με αριθ. 9/8.3.1991 εγκύκλιο του Υπουργείου ΠΕ.ΧΩ.Δ.Ε. Δ/νση Νομοθετικού έργου Τμήμα Νομικό – συμβάσεων.

ε) Τη σχετική εισήγηση της Διεύθυνσης Τεχνικών Υπηρεσιών του Δήμου Νάουσας.

στ) Την με αριθ. 67/92 απόφαση του Δημοτικού Συμβουλίου Νάουσας, με την οπόα προεγκρίθηκε η τροποποίηση αυτή.


ζ) Το πρακτικό 16/6.8.1992 της συνεδρίασης του Συμβουλίου Χ.Ο.Π. Ν. Ημαθίας, ομόφωνα αποφασίζουμε:

Εγκρίνει την τροποποίηση του σχεδίου πόλης στο Ο.Τ. Γ 115 (οδός Αμουτζοπούλου), όπως αυτή εμφανίζεται στο σχετικό τοπογραφικό διάγραμμα και για τους λόγους που αναφέρονται στην εισήγηση της Δ/νσης Τεχνικών Υπηρεσιών του Δήμου Νάουσας και στο πρακτικό του Συμβουλίου Χ.Ο.Π. Ν. Ημαθίας.

Την απόφαση αυτή συνοδεύει 1 (ένα) διάγραμμα σε κλίμακα 1:200 αντίγραφο του οποίου μετά τη δημοσίευση της απόφασης στο ΦΕΚ θα αναρτηθεί για 15 μέρες σε εμφανές σημείο του Δημαρχιακού καταστήματος.

Η απόφαση αυτή πήρε αριθμό 193/1992.

Ο Δήμαρχος
ΓΕΩΡΓΙΟΣ ΠΟΛΑΚΗΣ

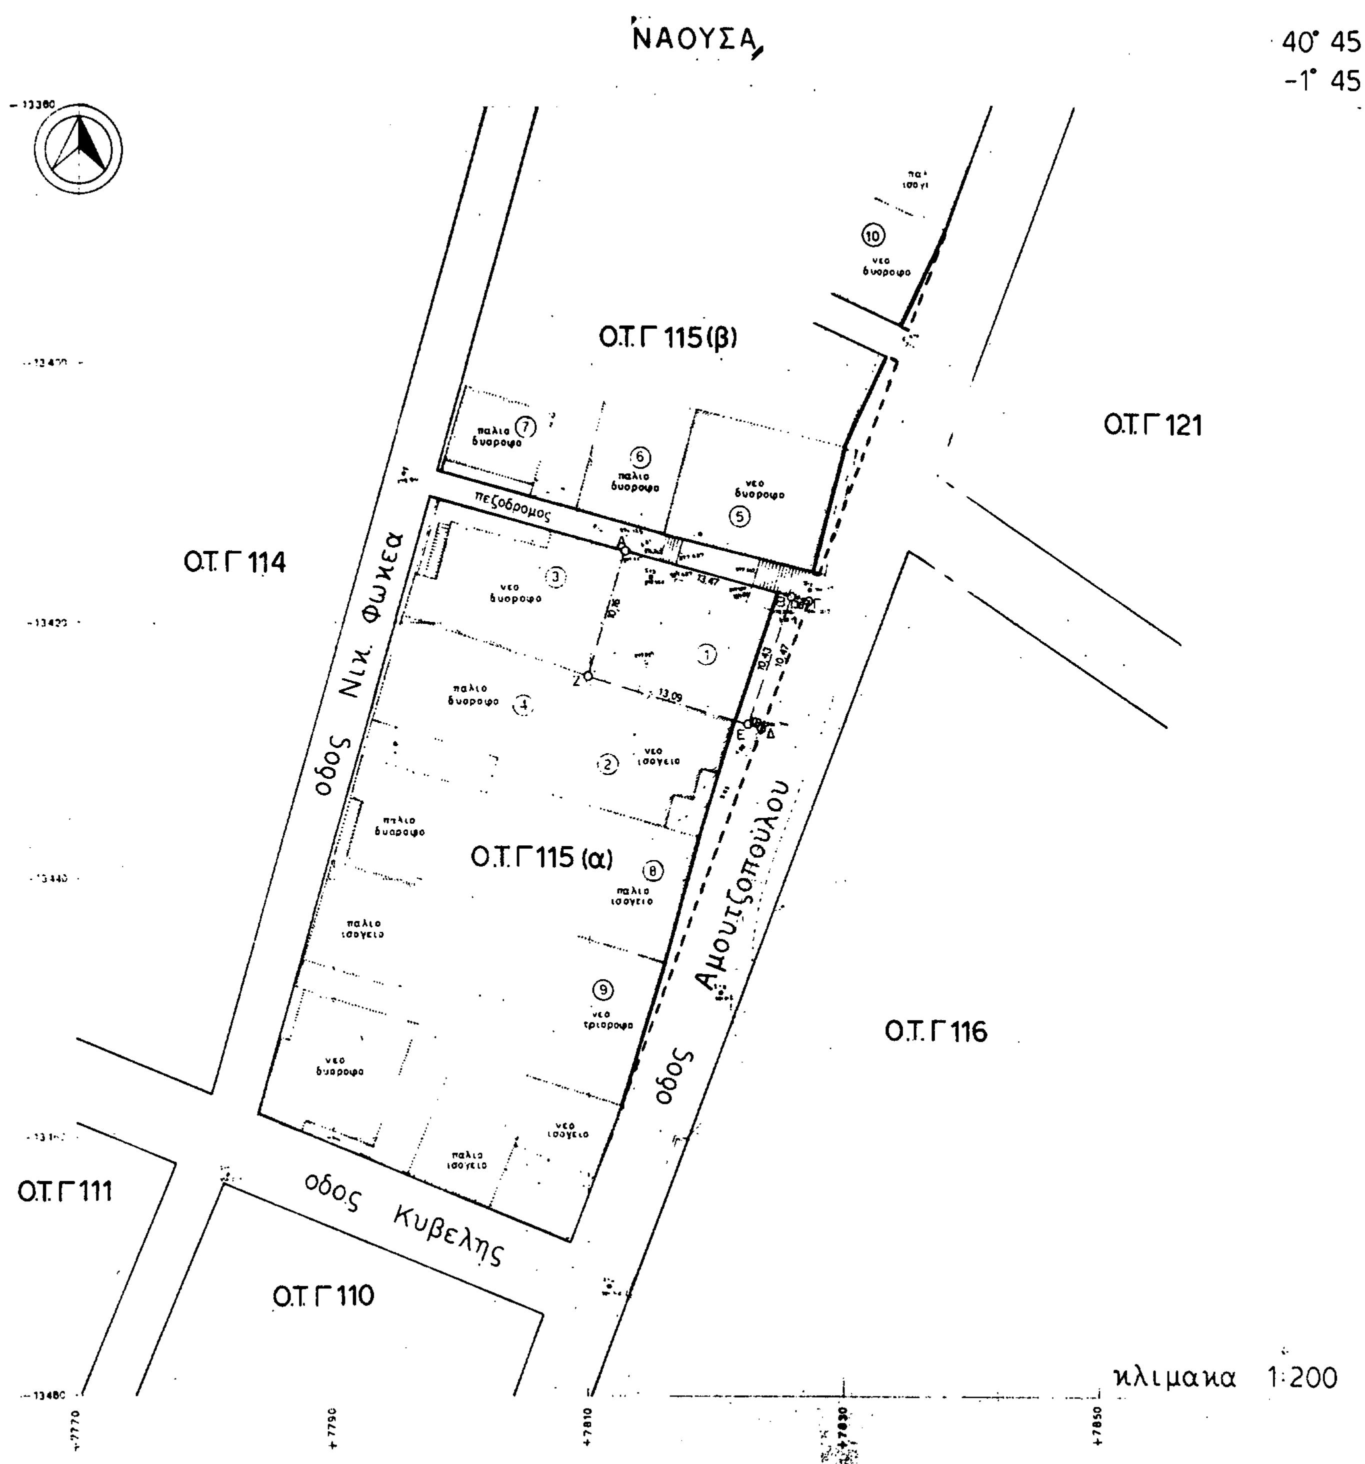
ΝΑΟΥΣΑ
40° 45
-1° 45
Ο.Τ.Γ 115(β)
Ο.Τ.Γ 121
Ο.Τ.Γ 114
Ο.Τ.Γ 115 (α)
Ο.Τ.Γ 116
Ο.Τ.Γ 111
Ο.Τ.Γ 110
οδος Νικ. Φωκεα
οδος Αμουτζοπουλου
οδος Κυβελης
πεζοδρομος
παλιο διωροφο
νεο διωροφο
νεο ισογειο
παλιο ισογειο
νεο τριωροφο
13.47
13.09
κλιμακα 1:200
+7770
+7790
+7810
+7830
+7850

ΣΥΝΤΕΤΑΓΜΕΝΑΙ [illegible]		
	X	[illegible]
Α	+ 7812,66	− [illegible]
Β	+ 7825,66	− 13417,92
Γ	+ 7826,99	− 13416,28
Δ	+ 7823,56	− 13428,40
Ε	+ 7822,32	− 13427,80
Ζ	+ 7809,75	− 13484,15

ΑΝΑΛΥΤΙΚΟΣ ΥΠΟΛΟΓΙΣΜΟΣ ΕΜΒΑΔΟΥ (Α-Β-Ε-Ζ-Α)

(xA − xE) ψB = (7812,66 − 7822,32) × 13417,92 = − 129617,1078
(xB − xZ) ψE = (7825,66 − 7809,75) × 13427,80 = + 213636,298
(xE − xA) ψZ = (7822,32 − 7812,66) × 13484,15 = + 129677,0858
(xZ − xB) ψA = (7809,75 − 7825,66) × 13414,39 = − 213422,9449

2Ε = 273,3417

Ε = 136,67 M^2

ΑΝΑΛΥΤΙΚΟΣ ΥΠΟΛΟΓΙΣΜΟΣ ΕΜΒΑΔΟΥ (Β-Γ-Δ-Ε-Β)

(xB − xΔ) ψΓ = (7825,66 − 7823,56) × 13418,28 = + 30862,044
(xΓ − xE) ψΔ = (7826,99 − 7822,32) × 13428,10 = + 62705,227
(xΔ − xB) ψE = (7823,56 − 7825,66) × 13427,80 = − 30883,94
(xE − xΓ) ψB = (7822,32 − 7826,99) × 13417,92 = − 62661,6864

2Ε = 25,6446

Ε = 12,82 M^2

ΥΨΟΜΕΤΡΑ

[illegible]

[illegible]

ΚΤΗΜΑΤΟΛΟΓΙΟΝ	
α/α	[illegible]
1	[illegible]
2	[illegible]
3	[illegible]
4	[illegible]
5	[illegible]
6	[illegible]
7	[illegible]
8	[illegible] Θεόδωρος
9	Ζιώνης Γεώργιος
10	Γιαννακόπουλος Ιωάννης

ΕΛΛΗΝΙΚΗ ΔΗΜΟΚΡΑΤΙΑ
ΝΟΜΑΡΧΙΑ ΗΜΑΘΙΑΣ
ΔΗΜΟΣ Η.Π. ΝΑΟΥΣΑΣ

ΤΡΟΠΟΠΟΙΗΣΗ

ΕΓΚΕΚΡΙΜΕΝΟΥ ΣΧΕΔΙΟΥ ΠΟΛΗΣ
ΣΤΟ ΟΤ Γ 115 (ΑΜΟΥΤΖΟΠΟΥΛΟΥ)
(115α-115β)

ΚΛΙΜΑΚΑ 1:200

ΣΥΝΟΔΕΥΕΙ: ΑΠΟΦΑΣΗ ΔΗΜΟΤΙΚΟΥ ΣΥΜΒΟΥΛΙΟΥ ΝΑΟΥΣΑΣ
ΑΝΑΚΟΙΝΩΣΗ ΔΗΜΟΥ ΝΑΟΥΣΑΣ ΑΡ. ΠΡΩΤ.
ΚΑΙ ΑΝΑΡΤΗΘΗΚΕ ΑΠΟ ΕΩΣ

Ο ΠΡΟΙΣΤΑΜΕΝΟΣ ΤΜ. ΠΟΛΕΟΔΟΜΙΑΣ ΚΑΙ ΠΟΛΕΟΔ. ΕΦΑΡ. ΔΗΜΟΥ ΝΑΟΥΣΑΣ	ΤΟ ΣΥΜΒΟΥΛΙΟ ΧΩΡΟΤΑΞΙΑΣ ΟΙΚΙΣΜΟΥ ΚΑΙ ΠΕΡΙΒΑΛΛΟΝΤΟΣ Ν. ΗΜΑΘΙΑΣ

[illegible] Ρ.Γ.

Αριθ. 4001/οικ. (8)

Τροποποίηση της 2165/22.9.88 απόφασης Νομάρχη Αιτωλ/νίας καθορισμού όρων και περιορισμών δόμησης οικισμού Τρελλόγκαθων Μεσολογγίου Ν. Αιτ/νίας.

Ο ΝΟΜΑΡΧΗΣ ΑΙΤΩΛΟΑΚΑΡΝΑΝΙΑΣ

Έχοντας υπόψη:

1. Τις διατάξεις του από 24.4.1985 Π.Δ. (ΦΕΚ 181 Δ/3.5.1985) περί τρόπου καθορισμού ορίων οικισμού της χώρας, κατηγορίες αυτών και καθορισμός όρων και περιορισμών δόμησης.

2. Τις διατάξεις του από 23.2.87 Π.Δ. (ΦΕΚ 133 Α) που τροποποιεί το παραπάνω Δ/γμα.

3. Την υπ' αριθ. 23/92 (θέμα 2ον) γνωμοδότηση του Συμβουλίου ΧΟΠ του Νομού.

4. Την υπ' αριθ. 187/92 απόφαση του Δημοτικού Συμβουλίου Μεσολογγίου.

5. Την υπ' αριθ. 3568/8.10.92 εισήγηση, του Τμήματος Πολεοδομίας, αποφασίζουμε:

Τροποποιείται η υπ' αριθ. 2165/22.9.88 απόφασή μας καθορισμού ορίων οικισμού Τρελλόγκαθων ως προς το όριο που καθορίζεται από τα σημεία 21, 22, 23, 24, 25 και 26 και φαίνονται στους συνοδευτικούς χάρτες.

Κατά τα λοιπά ισχύει η υπ' αριθ. 2165/22.9.88 απόφασή μας.

Από τις διατάξεις της παρούσας δεν προκαλείται δαπάνη σε βάρος του κρατικού προϋπολογισμού.

Η απόφαση αυτή να δημοσιευθεί στην Εφημερίδα της Κυβερνήσεως.

Μεσολόγγι, 29 Οκτωβρίου 1992

Ο Νομάρχης
ΝΙΚΟΛΑΟΣ ΣΤΑΜΟΣ

